

ΕΦΗΜΕΡΙΣ ΤΗΣ ΚΥΒΕΡΝΗΣΕΩΣ

ΤΗΣ ΕΛΛΗΝΙΚΗΣ ΔΗΜΟΚΡΑΤΙΑΣ

ΤΕΥΧΟΣ ΤΕΤΑΡΤΟ Αρ. Φύλλου **1195**

27 Σεπτεμβρίου 1993

ΠΕΡΙΕΧΟΜΕΝΑ

ΑΝΑΔΑΣΩΣΕΙΣ

ΑΠΟΦΑΣΕΙΣ

Αριθ. 2717 (1)

Κήρυξη αναδασωτέας έκτασης 0,600 στρεμμάτων στη θέση «Πίσσες» Κοινότητας Καστέλλας Ν. Ευβοίας.

Ο ΝΟΜΑΡΧΗΣ ΕΥΒΟΙΑΣ

Έχοντας υπόψη:

1. Τις διατάξεις του Ν.3200/55 «περί διοικητικής αποκέντρωσης, όπως τροποποιήθηκε και συμπληρώθηκε μεταγενέστερα με το Ν.Δ. 532/70» και την 550/16.1.1986 απόφαση του Νομάρχη Ευβοίας «περί αναθέσεως αρμοδιοτήτων υπογραφής υπηρεσιακών εγγράφων».

2. Τις διατάξεις του άρθρου 117 παρ. 3 του Συντάγματος της Χώρας.

3. Τις διατάξεις του Ν.998/79 «περί προστασίας των δασών και των δασικών εν γένει εκτάσεων της Χώρας» και ειδικότερα:

α) Του άρθρου 41 παρ. 1, β) Του άρθρου 38 παρ. 1.

4. Τις διαταγές του Υπουργείου Γεωργίας:

α) 160417/1180/8.7.1980, β) 182447/3049/24.9.1980.

5. Την Ζ/3018/30.7.1993 αναφορά του Δασαρχείου Χαλκίδας περί κηρύξεως αναδασωτέας έκτασης 0,600 στρεμ. στη θέση «Πίσσες» του διακατεχομένου δάσους της Κοινότητας Καστέλλας, που εκχερσώθηκε από τον Δημήτριο Β. Μανάρα με σκοπό την παράνομη χωματοληψία, αποφασίζουμε:

Κηρύσσουμε αναδασωτέα με σκοπό την διατήρηση του χαρακτήρα της δασικής έκτασης και την προστασία και ανάπτυξη της δασικής βλάστησης με τεχνητή αναγέννηση (βάσει προγράμματος του Δασαρχείου Χαλκίδας) την έκταση των εξακοσίων χιλιοστών του στρέμματος (0,600) που βρίσκεται στη θέση «Πίσσες» του διακ/νου δάσους Καστέλλας Ν. Ευβοίας, προσδιορίζεται από τα στοιχεία (ΑΒΓΔΑ) και έχει όρια:

Ανατολικά: Αγροτική έκταση.

Δυτικά: Αγροτική έκταση.

Βόρεια: Διακ/νο πευκοδάσος.


Νότια: Αγροτική έκταση.


Όπως φαίνεται στο συνημμένο διάγραμμα που αποτελεί αναπόσπαστο μέρος της απόφασης αυτής.

Η απόφαση αυτή να δημοσιευθεί στην Εφημερίδα της Κυβερνήσεως.

Χαλκίδα, 10 Σεπτεμβρίου 1993

Με εντολή Νομάρχη
Ο Διευθυντής Δασών
ΖΗΣΗΣ ΕΥΑΓ. ΣΤΑΜΑΤΟΥΚΟΣ

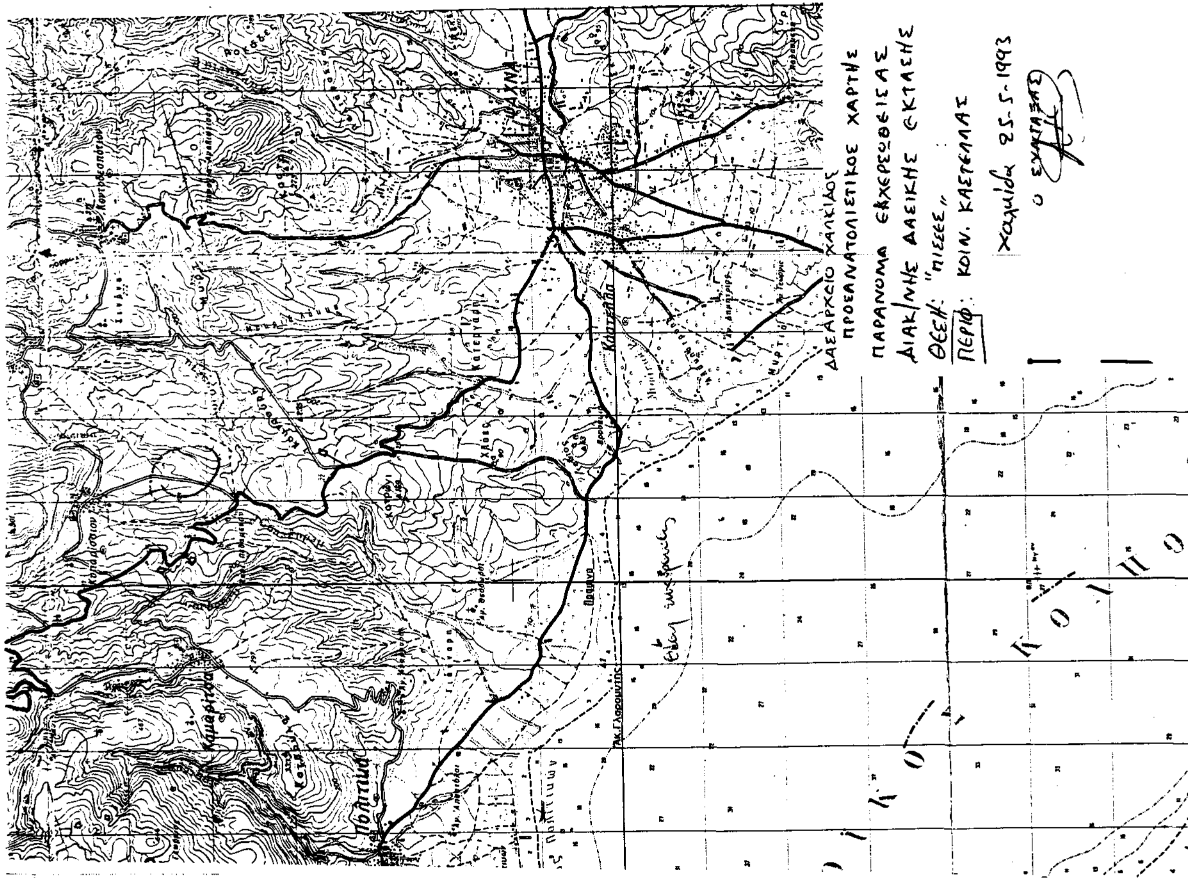
ΔΑΣΑΡΧΕΙΟ ΧΑΛΚΙΔΟΣ
ΠΡΟΣΑΝΑΤΟΛΙΣΤΙΚΟΣ ΧΑΡΤΗΣ
ΠΑΡΑΝΟΜΑ ΕΚΧΕΡΣΩΘΕΙΣΑΣ
ΔΙΑΚ/ΝΗΣ ΔΑΣΙΚΗΣ ΕΚΤΑΣΗΣ
ΘΕΣΗ: "ΠΙΣΣΕΣ"
ΠΕΡΙΦ: ΚΟΙΝ. ΚΑΣΤΕΛΛΑΣ
Χαλκίδα 25-5-1993

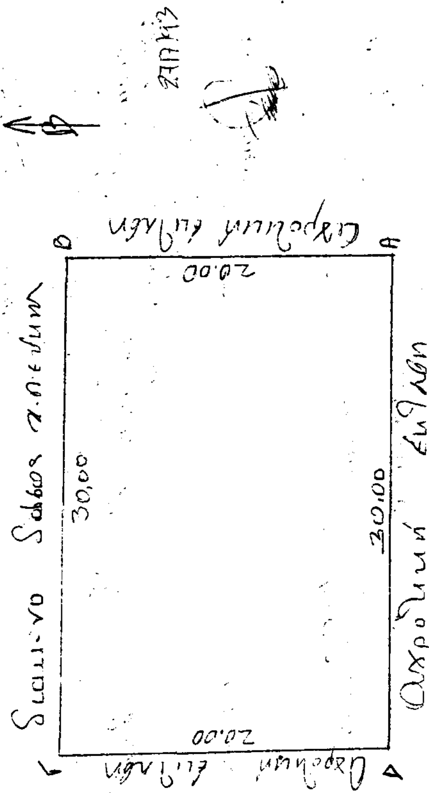
30,00
20.00
30.00
20.00

Αριθ. 2718 (2)

Κήρυξη αναδασωτέας έκτασης 7 στρεμμάτων στη θέση «Μουρτέζα Ριτσώνας» Βαθύ Αυλίδας Ν. Ευβοίας.

Ο ΝΟΜΑΡΧΗΣ ΕΥΒΟΙΑΣ

Έχοντας υπόψη:

1. Τις διατάξεις του Ν.3200/55 «περί διοικητικής αποκέντρωσης, όπως τροποποιήθηκε και συμπληρώθηκε μεταγενέστερα με το Ν.Δ. 532/70» και την 550/16.1.1986 απόφαση του Νομάρχη Ευβοίας «περί αναθέσεως αρμοδιοτήτων υπογραφής υπηρεσιακών εγγράφων».

2. Τις διατάξεις του άρθρου 117 παρ. 3 του Συντάγματος της Χώρας.

3. Τις διατάξεις του Ν.998/79 «περί προστασίας των δασών και των δασικών εν γένει εκτάσεων της Χώρας» και ειδικότερα:

α) Του άρθρου 41 παρ. 1, β) Του άρθρου 38 παρ. 1.

4. Τις διαταγές του Υπουργείου Γεωργίας:

α) 160417/1180/8.7.1980, β) 182447/3049/24.9.1980.

5. Την Ζ/3650/8.9.93 αναφορά του Δασαρχείου Χαλκίδας περί κηρύξεως αναδασωτέας έκτασης 7 στρεμ. στη θέση «Μουρτέζα Ριτσώνας» του ιδιωτικού δάσους της Κοινότητας Βαθέος Αυλίδας που κάηκε την 15.8.93, αποφασίζουμε:

Κηρύσσουμε αναδασωτέα με σκοπό την διατήρηση του χαρακτήρα του δάσους και την προστασία και ανάπτυξη της δασικής βλάστησης με φυσική αναγέννηση την έκταση των επτά (7) στρεμμάτων που βρίσκεται στη θέση «Μουρτέζα Ριτσώνας» του Βαθέος Αυλίδας Ν. Ευβοίας, προσδιορίζεται από τα στοιχεία (ΑΒΓΔΕΖΗΘΙΚΛΜΑ) και έχει όρια:

Ανατολικά: Με ιδιωτικό δάσος Βαθέος και αγρούς διαφόρων.

Δυτικά: Με ιδιωτικό δάσος Βαθέος και αγρούς διαφόρων.

Βόρεια: Με ιδιωτικό δάσος Βαθέος και αγρούς διαφόρων.


Νότια: Με αγρούς διαφόρων.

Όπως φαίνεται στο συνημμένο διάγραμμα που αποτελεί αναπόσπαστο μέρος της απόφασης αυτής.

Η απόφαση αυτή να δημοσιευθεί στην Εφημερίδα της Κυβερνήσεως.

Χαλκίδα, 10 Σεπτεμβρίου 1993

Με εντολή Νομάρχη
Ο Διευθυντής Δασών
ΖΗΣΗΣ ΕΥΑΓ. ΣΤΑΜΑΤΟΥΚΟΣ

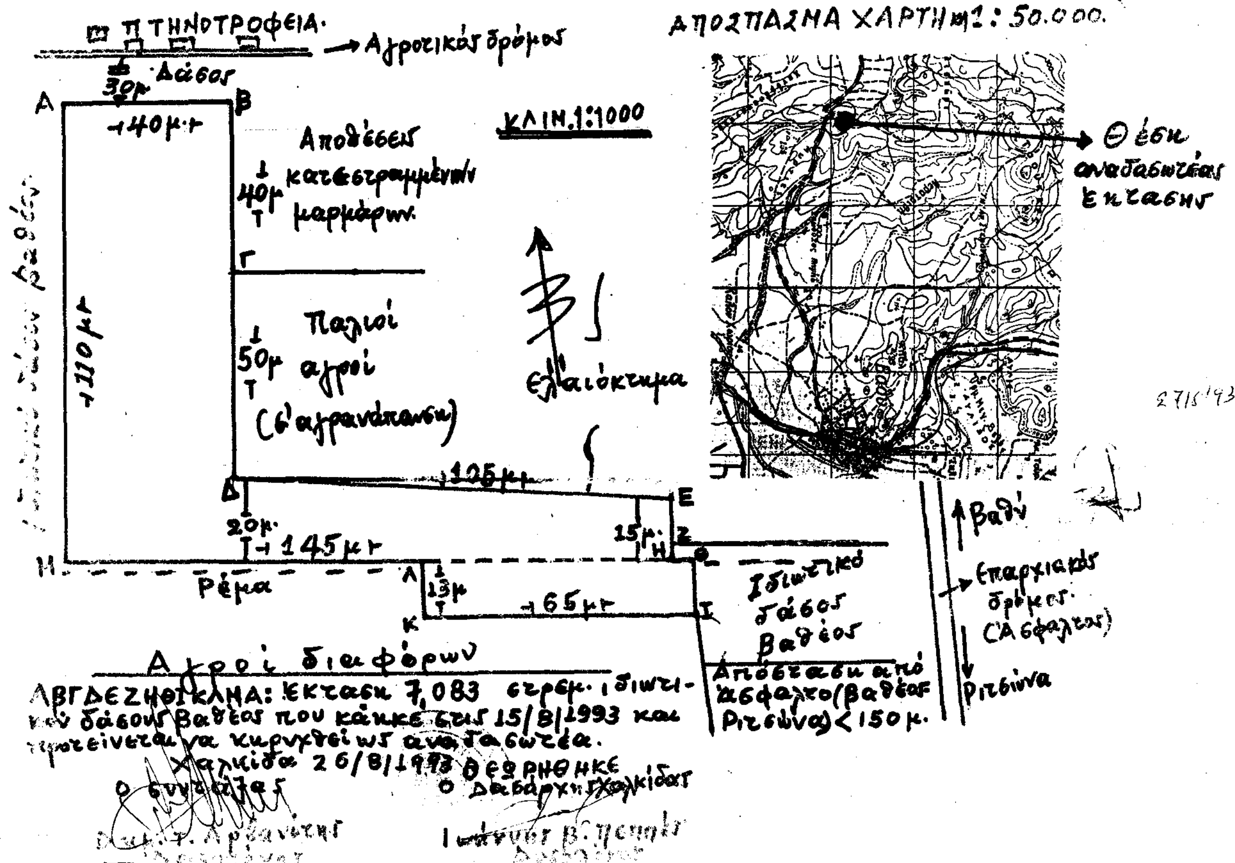

ΑΠΑΛΛΟΤΡΙΩΣΕΙΣ

ΑΝΑΚΟΙΝΩΣΕΙΣ

Αριθ. 7976/16.5.93 (3)

Ανακοίνωση παρακατάθεσης αποζημιώσεως για απαλλοτρίωση ακινήτων προς κατασκευή των αποχετευτικών τάφρων Σ5 και Τ15 στο αρδευτικό «Αμουρίου - Λιανοκλαδίου - Ζηλευτού» Ν. Φθιώτιδας.

Ο ΝΟΜΑΡΧΗΣ ΦΘΙΩΤΙΔΑΣ

Σύμφωνα με τα άθρα 7 και 8 του Ν.Δ. 797/1971 «περί αναγκαστικών απαλλοτριώσεων», γνωστοποιούμε:

α) Σε όσους έχουν ή διεκδικούν δικαιώματα κυριότητας σε ακίνητα που απαλλοτριώθηκαν αναγκαστικά με την 9697/2.8.1990 απόφαση του Νομάρχη Φθιώτιδας για κατασκευή των αποχετευτικών τάφρων Σ5 και Τ15 στο αρδευτικό «Αμουρίου - Λινοκλαδίου - Ζηλευτού».

β) Τους ενυπόθηκους δανειστές και τους τρίτους διεκδικητές των ακινήτων αυτών, ότι η αποζημίωση της εδαφικής επιφάνειας και των επικειμένων της, όπως περιγράφονται στο σχετικό κτηματολογικό πίνακα, η οποία καθορίσθηκε με την 9698/2.8.1990 απόφαση του Νομάρχη Φθιώτιδας, έχει παρακατατεθεί στο Ταμείο Παρακαταθηκών και Δανείων - Γραφείο Λαμίας.

Σχετικά έχουν εκδοθεί τα 037525/13.9.93 και 037524/13.9.93 γραμμάτια συστάσεως παρακαταθήκης δρχ. 13.367.450 και 40.000 αντίστοιχα.

Η αποζημίωση θα αποδοθεί στα πρόσωπα που θα αναγνωριστούν δικαιούχοι κατά τη νόμιμη διαδικασία.

Η ανακοίνωση αυτή να δημοσιευθεί στην Εφημερίδα της Κυβερνήσεως.

Λαμία, 16 Σεπτεμβρίου 1993

Ο Νομάρχης

ΝΙΚΟΛΑΟΣ ΑΓΓΕΛΗΣ

ΠΟΛΕΟΔΟΜΙΑ

ΑΠΟΦΑΣΕΙΣ

Αριθ. οικ. 7370/1979 (4)

Κατηγοριοποίηση, καθορισμός ορίων και όρων δόμησης του οικισμού Ασπροχώματος Χάνια Κουμουνδούρου - Ακοβίτικα Ν. Μεσσηνίας.

Ο ΝΟΜΑΡΧΗΣ ΜΕΣΣΗΝΙΑΣ

Έχοντας υπόψη:

1. Το Π.Δ/γμα 24.4.85 (ΦΕΚ 181 Δ/3.5.85) με θέμα: Τρόπος καθορισμού ορίων οικισμών της Χώρας μέχρι 2.000 κατοίκους κατηγορίες αυτών και καθορισμός όρων και περιορισμών δόμησής τους, όπως τροποποιήθηκε με το Π.Δ/γμα 14.2.1987 (ΦΕΚ Δ'/23.2.87).

2. Την υπ' αριθ. Γ4δ/15883/1903 κοινή απόφαση Υπουργών Προεδρίας και Περιβάλλοντος, Χωροταξίας και Δημοσίων Έργων.

3. Την απογραφή οικισμών και πληθυσμού του Ν. Μεσσηνίας έτους 1981 της Ε.Σ.Υ.Ε.

4. Την μελέτη των «Ανοιχτών πόλεων» που εκπονήθηκε από ομάδα μελετητών για τον οικισμό Ασπρόχωμα - Χάνια Κουμουνδούρου - Ακοβίτικα, σύμφωνα με τις προδιαγραφές και τις οδηγίες που δόθηκαν κατά καιρούς.

5. Την απόφαση του κοινοτικού Συμβουλίου για τον οικισμό Ασπρόχωμα - Χάνια Κουμουνδούρου - Ακοβίτικα Αρ. Απόφασης 16/88.

6. Την Ομόφωνη γνώμη με αριθ. πρακτικού 3 (θέμα 15) για τον οικισμό Ασπρόχωμα - Χάνια Κουμουνδούρου - Ακοβίτικα, του Συμβουλίου Χ.Ο.Π. για τα όρια των οικισμών, για την κατηγοριοποίηση και τον καθορισμό όρων δόμησης του οικισμού Ασπρόχωμα - Χάνια Κουμουνδούρου - Ακοβίτικα.

7. Το γεγονός ότι τμήμα των προτεινομένων ορίων από την Κοινότητα που έχει ορισθεί ως υψηλής παραγωγικότητας είναι δομημένο.

8. Το άρθρο 29Α του Ν.1558/85 που προστέθηκε με το άρθρο 27 του Ν.2081/92, αποφασίζουμε:

1. Καθορίζουμε τα όρια του οικισμού Ασπροχώματος - Χάνια Κουμουνδούρου - Ακοβίτικα όπως αυτά φαίνονται στα θεωρημένα από την Προϊσταμένη ΤΠ και ΠΕ Νομού Μεσσηνίας διαγράμματα οικισμού, σε κλίμακα 1:5.000 που συνοδεύει την απόφαση.

2. Εγκρίνουμε την κατηγοριοποίηση του οικισμού Ασπροχώματος - Χάνια Κουμουνδούρου - Ακοβίτικα.

Θέση στο χώρο: (Α3) Ούτε περιαστικός, παραλιακός, τουριστικός.

Βαθμός Προστασίας: (Β3) Αδιάφορος.

Δυναμικότητα: (Γ2) Στάσιμος.

Βαθμός διασποράς: (Δ1) Συνεκτικός.

Μέγεθος: (Ε2) Μεσαίος.

3. Εγκρίνουμε ως γενικούς όρους δόμησης: ΤΟΜΕΑΣ Α.

Καθορίζουμε την αρτιότητα των οικοπέδων που περιλαμβάνονται στα όρια του Τομέα Α σε 500 τ.μ.

ΤΟΜΕΑΣ Β.

Καθορίζουμε την αρτιότητα των οικοπέδων που περιλαμβάνονται στα όρια του τομέα Β σε 1.000 τ.μ.

Κατα παρέκκλιση, εντός των ορίων των τομέων Α και Β, θεωρούνται άρτια τα οικόπεδα με όποιο εμβαδόν είχαν στις 3.5.1985 ημέρα δημοσιεύσεως του από 24.4.1985 Π.Δ/τος.

ΤΟΜΕΑΣ Γ. (Βιοτεχνικών Εγκαταστάσεων).

Καθορίζουμε την αρτιότητα των οικοπέδων που περιλαμβάνονται στα όρια του τομέα Γ σε 2.000 τ.μ. με ελάχιστο πρόσωπο 25 μ.

Κατά παρέκκλιση εντός των ορίων του τομέα Γ, θεωρούνται άρτια τα οικόπεδα με εμβαδόν 750 τ.μ. και ελάχιστο πρόσωπο 10 μ. στις 3.5.1985 ημέρα δημοσιεύσεως του από 24.4.1985 Π.Δ/τος.

4. Εγκρίνουμε ως ειδικούς όρους δόμησης:

4.1. Για τον τομέα Α και Β στην Εθνική οδό επιβάλλεται πρασιά 6 μ. από το όριο απαλλοτρίωσης.

Για τον τομέα Γ επιβάλλεται: α) Απόσταση οικοδομής από τον άξονα της Εθνικής οδού 25 μ.

β) Απόσταση οικοδομής από το όριο απαλλοτρίωσης της δημοτικής οδού 6 μ.

4.2. Για τον οικισμό Ασπρόχωμα - Χάνια Κουμουνδούρου - Ακοβίτικα και τον τομέα Α και Β επιβάλλεται στέγη με κλίση 30% για μονόρριστες, 30% - 40% για δίρριχτες και τετράρριχτες, επικάλυψη με κεραμίδι γενικώς. Απαγορεύεται οι περιμετρικοί και συνεχόμενοι εξώστες που να αντιστοιχούν σε ανοίγματα και να έχουν λειτουργική εξάρτηση από την κυρίως οικοδομή. Μέγιστο πλάτος εξώστη κατά ΓΟΚ και πάντως όχι μεγαλύτερο από 1,20 μ. Στηθαία, κιγκλιδώματα και υλικά ελεύθερα.

5. Κατά την δόμηση πρέπει να εξασφαλίζεται οπωσδή-

ποτε, η συνέχιση υφισταμένων δρόμων του οικισμού, κατά την κρίση της Υπηρεσίας.

6. Πριν από οποιαδήποτε κατάτμηση οικοπέδων εντός των ορίων οικισμών θα πρέπει να θεωρείται το σχετικό τοπογραφικό διάγραμμα από το Τ.Π. και Π.Ε. Μεσσηνίας, ώστε να εξασφαλίζεται η συνέχεια των υπαρχόντων κοινοχρήστων χώρων και η δημιουργία νέων, σύμφωνα με τα οριζόμενα στην παρ. 1 του άρθρου 6 του από 24.4.1985 Π.Δ.

Κατά τα λοιπά ισχύει το από 24.4.1985 Π.Δ/γμα όπως τροποποιήθηκε με το Π.Δ/γμα 14.2.1987 (ΦΕΚ 133 Δ/87)και 25.4.1989 (ΦΕΚ 293 Δ'/16.5.1989).

7. Κάλυψη δαπάνης.

Από τις διατάξεις αυτής της απόφασης προκαλείται δαπάνη σε βάρος του Κοινοτικού προϋπολογισμού, το ύψος της οποίας δεν μπορεί να προσδιορισθεί.

Η ισχύς της αρχίζει από την ημερομηνία που θα δημοσιευθεί στην Εφημερίδα της Κυβερνήσεως.

8. Η απόφαση αυτή μαζί με το συνημμένο σχεδιάγραμμα να δημοσιευθεί στην Εφημερίδα της Κυβέρνησης.

Καλαμάτα, 14 Σεπτεμβρίου 1993

Ο Νομάρχης

ΕΛ. ΤΡΙΑΝΤΑΦΥΛΛΟΥ

ΝΟ~ΟΣ ΜΕΣΣΗΝΙΑΣ
Οικ_μος ΑΣΠΡΟΧΩΜΑ - ΧΑΝΙΑ ΚΟΥΜΟΥΝΔΟΥΡΟΥ - ΑΚΟΒΙΤΙΚΑ

ΥΠΟΜΝΗΜΑ

— - — Οριο οικισμού

Αρτιότητα Οικοπέδων:

ΕΙΣ— —ΗΣΗ	ΘΕΩΡΗΘΗΚΕ	ΕΓΚΡΙΘΗΚΕ
	Καλαμάτα 14/-9/93 Η ΠΡΟΪΣΤΑΜΕΝΗ του ΤΠΙΘΕ Βαββουτοή Αικατερίνη Τοπογράφος Μηχανικός	Με την υπ αριθ. οικ. 7370/1979 14.9.93 απόφαση κ. Νομάρχη Μεσσηνίας Καλαμάτα 14.9.93 Ο ΝΟΜΑΡΧΗΣ Ελευθέριος Τριανταφύλλου

Σύνταξη	Έλεγχος	φύλλο σχεδίου: Π-1.1 Κλ. 1:5.000 Ημερ.

ΟΡΙΟΘΕΤΗΣΗ ΟΙΚΙΣΜΟΥ

Υπουργειο Χωροταξιας Οικισμου και Περιβαλλοντος
ΔΙΕΥΘΥΝΣΗ ΧΩΡΟΤΑΞΙΑΣ

ΚΑΤΗΓΟΡΙΟΠΟΙΗΣΗ ΟΙΚΙΣΜΟΥ

Θέση στο χώρο: (Α3) Ούτε περιαστικός, παραλιακός, τουριστικός
Βαθμός προστασίας: (Β3) Αδιάφορος
Δυναμικότητα: (Γ2) Στάσιμος
Βαθμός διασποράς: (Δ1) Συνεκτικός
Μέγεθος: (Ε2) Μεσαίος

ΟΡΟΙ ΔΟΜΗΣΕΩΣ

Εγκρίνουμε ως γενικούς όρους δόμησης:

ΤΟΜΕΑΣ Α.
Καθορίζουμε την αρτιότητα των οικοπέδων που περιλαμβάνονται στα όρια του Τομέα Α σε 500 τ.μ.

ΤΟΜΕΑΣ Β.
Καθορίζουμε την αρτιότητα των οικοπέδων που περιλαμβάνονται στα όρια του τομέα Β σε 1.000 τ.μ.
Κατά παρέκκλιση, εντός των ορίων των τομέων Α και Β, θεωρούνται άρτια τα οικόπεδα, με όποιο εμβαδόν είχαν στις 3-5-1985 ημέρα δημοσιεύσεως του από 24-4-1985 Π.Δ/τος.

ΤΟΜΕΑΣ Γ. (Βιοτεχνικών Εγκαταστάσεων)
Καθορίζουμε την αρτιότητα των οικοπέδων που περιλαμβάνονται στα όρια του Τομέα Γ σε 2.000 τ.μ. με ελάχιστο πρόσωπο 25 μ.
Κατά παρέκκλιση, εντός των ορίων του Τομέα Γ, θεωρούνται άρτια τα οικόπεδα με εμβαδόν 750 τ.μ. και ελάχιστο πρόσωπο 10 μ. στις 3-5-1985 ημέρα δημοσιεύσεως του από 24-4-1985 Π.Δ/τος.

Εγκρίνουμε ως ειδικούς όρους δόμησης:
Για τον τομέα Α και Β στην Εθνική οδό επιβάλλεται πρασιά 6 μ. από το όριο απαλλοτρίωσης.
Για τον τομέα Γ επιβάλλεται α) απόσταση οικοδομής από τον άξονα της Εθνικής οδού 25 μ.
β) απόσταση οικοδομής από το όριο απαλλοτρίωσης της δημοτικής οδού 6 μ.

Για τον οικισμό Ασπρόχωμα - Χάνια Κουμουνδούρου - Ακοβίτικα και τον τομέα Α και Β επιβάλλεται στέγη με κλίση 30% για μονόρριχτες, 30% - 40% για δίρριχτες και τετράρριχτες, επικάλυψη με κεραμίδι γενικώς. Απαγορεύονται οι περιμετρικοί και συνεχόμενοι εξώστες που να αντιστοιχούν σε ανοίγματα και να έχουν λειτουργική εξάρτηση από την κυρίως οικοδομή. Μέγιστο πλάτος εξώστη κατά ΓΟΚ και πάντως όχι μεγαλύτερο από 1,20 μ. Στηθαία, κιγκλιδώματα και υλικά ελεύθερα.

ΠΕΡΙΓΡΑΦΗ ΟΡΙΩΝ

1. Β.Δ. γωνία ιδιοκτησίας Αφών Αναγνωσταρά
2. Β.Α. » » Αναστασίου Σπυρόπουλου
3. Β.Α » κληρονόμων Δημ. Ηλιόπουλου
4. Β.Δ. » ιδιοκτησίας Παναγιώτη Δημητρακόπουλου
5. Διόροφη οικοδομή Δημητρακόπουλου
6. Οικία Βρυώνη 6÷7 Κατά μήκος αγροτικού δρόμου.
7. Β.Δ. γωνία ιδιοκτησίας Παναγιώτη Πετρόπουλου
8. Β.Α. » » Κάρτσωνα κ' ΣΙΑ.
9. Β.Δ. » » Νικολάου Μιχαλόπουλου

8÷9 Κατά μήκος του ρέμματος της Λαγκάδας

9÷10 » » » » » »

10. Β.Α. γωνία ιδιοκτησίας Νικολάου Μιχαλόπουλου
11. Β.Α. » » κληρονόμων Ελένης Οικονόμου.
12. Οικία Νικολάου Τζαμουράνη
13. » Ευγενίου Παντελόπουλου
14. » κληρονόμων Αναστασόπουλου
15. » Βασιλείου Κωνσταντέλου
16. Πηγάδι Χαριλάου Παντελόπουλου
17. Ν.Δ. γωνία ιδιοκτησίας Βασιλείου Κωνσταντέλου
18. Ν.Δ. » » Ηλία Ζαγαρέλου
19. Β.Δ. » » Παν. Ανδριανόπουλου
20. Οικία Παναγιώτη Ανδριανόπουλου
21. Β.Δ. γωνία ιδιοκτησίας Γεωργίου Κουδούνη
22. Β.Δ. » » Κων/νου Χρονόπουλου
23. Β.Δ. » » κληρον. Κ. Μαλικούρτη
24. Οικία Ευαγγέλου Γιακουμή
25. Β.Δ. γωνία ιδιοκτησίας κληρ. Γεωργίου Κοτορόγιαννη.
26. Ν.Δ. » » Αφών Μπακόγιωργα
27. Β. » » » ».
28. Β.Α. γωνία ιδιοκτησίας κληρον. Κων/νου Δούση
29. Β.Δ. » » Γεωργίου Γκουλούση
30. Β.Α. » » Δημητρίου Μαλικούρτη.

30÷1.

ΠΕΡΙΓΡΑΦΗ ΟΡΙΩΝ ΤΟΜΕΩΝ

ΤΟΜΕΑΣ Α.

1, 1α, 1β, 1γ, 1δ, 1ε, 1ζ, 24, 25, 26, 27, 28, 29, 30, 1.

Σημείο 1α. Επί της ευθείας των σημείων 1÷2 κ' σε απόσταση 90 μ. από το σημείο 1.

» 1β. Επί του δρόμου προς Καλάμι κ' σε απόσταση περίπου 100 μ. από την Εθνική οδό Καλαμάτα-Τρίπολη.

» 1γ. Επί του αγροτικού δρόμου κ' σε απόσταση 80 μ. από την Εθνική οδό Καλαμάτας-Τρίπολης.

» 1δ Ν.Α. γωνία σχολής Ο.Α.Ε.Δ.

» 1ε. Επί τη λαγκάδας κ' σε απόσταση 100 μ. από την Εθνική οδό Καλαμάτας-Τρίπολης.

» 1ζ. Τομή Λαγκάδας κ' Σιδηροδρομικής γραμμής.

ΤΟΜΕΑΣ Α

5, Β, Γ, Δ, Ε, Ζ, Η, Θ, Ι, Κ, Λ, Α.

ΤΟΜΕΑΣ Β

1α, 2, 3, 4, Α, Λ, Κ, Ι, Θ, Η, Ζ, Ε, 11β, 11α, 11, 12, 13, 14, 15, 16, 17, 18, 19, 20, 21, 22, 23, 24, 1ζ, 1ε, 1δ, 1γ, 1β, 1α

και 5, Β, Γ, Δ, 11γ, 11δ, 8, 7, 6, 5

Σημείο 11γ. Η διασταύρωση της Εθνικής οδού με τον δρόμο Δυτικά του Εργοστασίου Καρέλλια.

11γ÷11δ κατά μήκος του δρόμου γύρωθεν του εργοστασίου Καρέλλια.

» 11δ. Η διασταύρωση του δρόμου Ανατολικά του Εργοστασίου Καρέλλια και του δρόμου προς ιδιοκτησία Κάρτσωνα.


ΤΟΜΕΑΣ Γ (Βιοτεχνικών Εγκαταστάσεων)

Δ, 11γ, 11δ, 8, 9, 10, 11, 11α, 11β, Ε, Δ.

Σημείο 11α Διασταύρωση δύο αγροτικών δρόμων.

11÷11α κατά μήκος του δρόμου.

» 11β. Επί της καθέτου προς την Εθνική οδό Καλαμάτας-Τρίπολη και σε απόσταση 150 μ. από αυτήν.

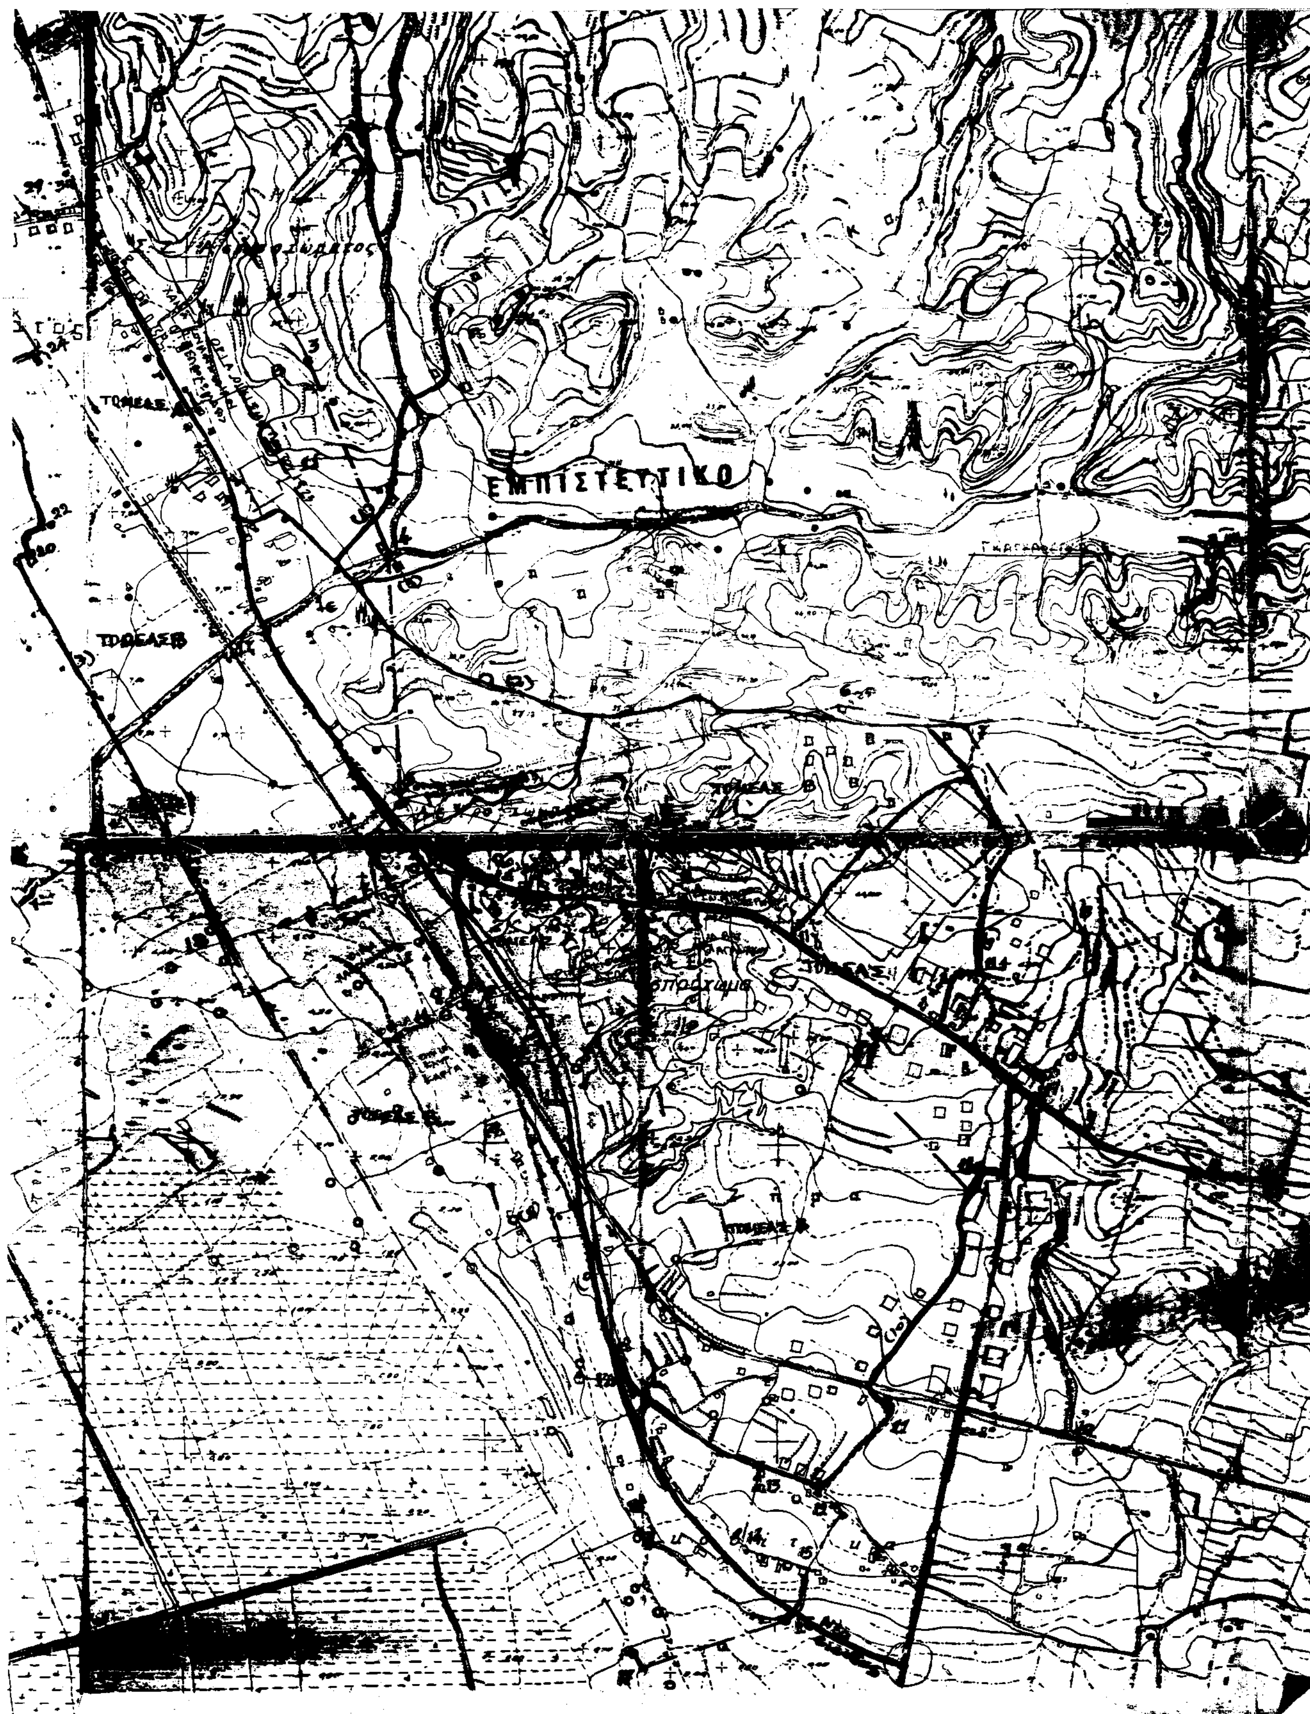

ΑΠΟ ΤΟ ΕΘΝΙΚΟ ΤΥΠΟΓΡΑΦΕΙΟ